


PARCELHUSINSTALLATION MED VARMTVANDSBEHOLDER DIREKTE ANLÆG - MED OPBLANDING

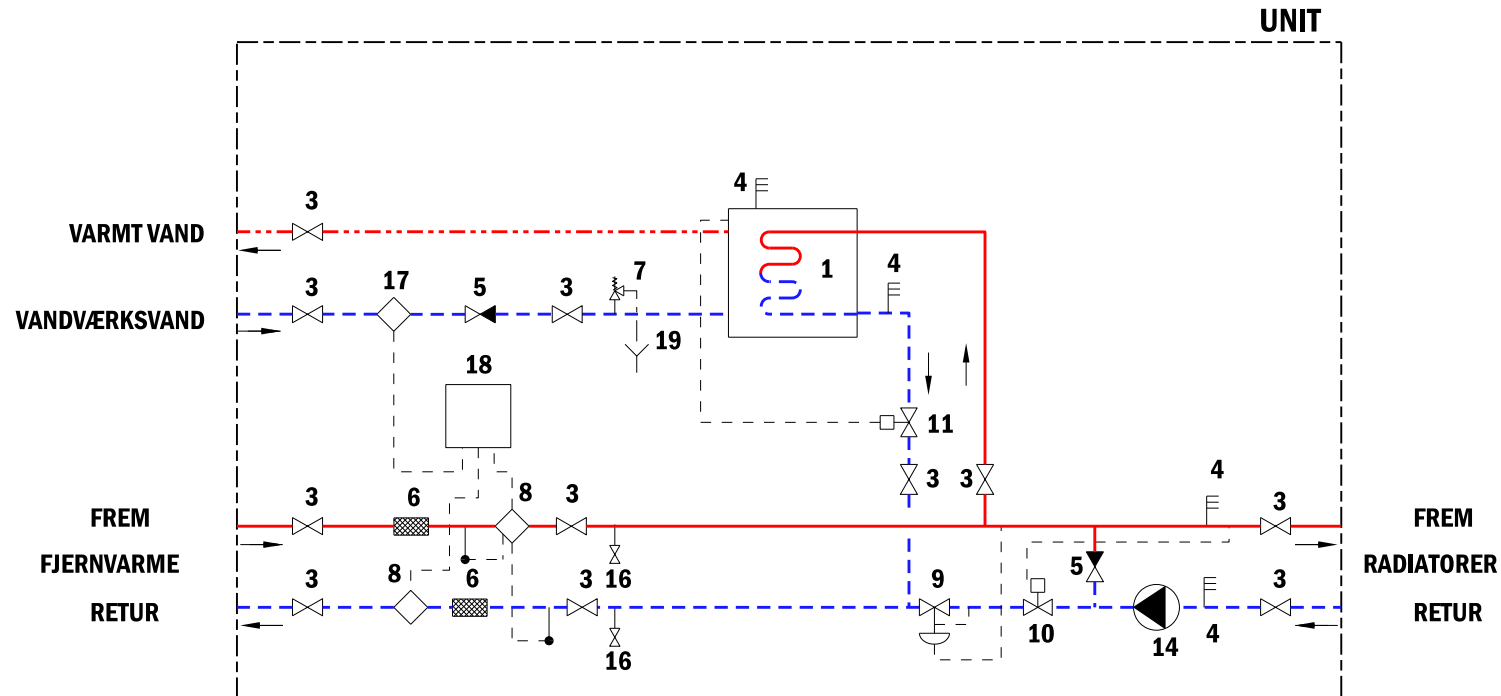

1 VARMTVANDS-
BEHOLDER

3 AFSPÆRRINGSVENTIL

4 TERMOMETER

5 KONTRAVENTIL

6 SNAVSSAMLER

7 SIKKERHEDSVENTIL

8 VARMEMÅLER

9 TRYKDIFFERENS-
REGULATOR

11 TERMOSTATVENTIL
VARMTVANDS-
FORSYNING

14 PUMPE

16 1/2" AFTAPNINGS-
VENTIL MED PROP

17 VANDMÅLER

18 ELEKTRONIKENHED
MED FJERNAFLÆS-
NING

19 AFLØB

FREM
RADIATORER
RETUR