


PARCELHUSINSTALLATION MED VARMTVANDSBEHOLDER INDIREKTE ANLÆG - MED OPBLANDING FOR ENSTRENGEDE ANLÆG

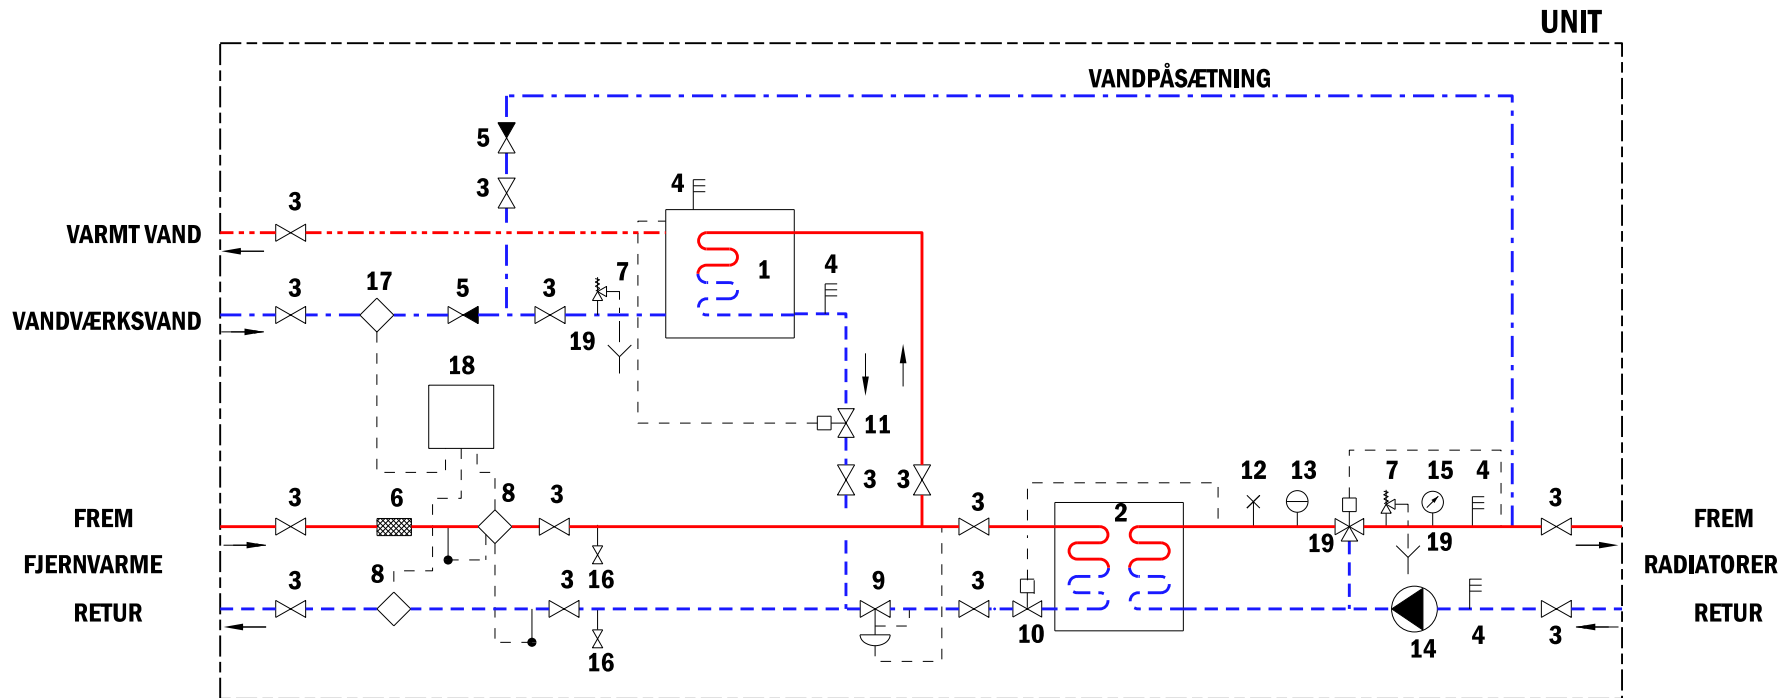

- 1 VARMTVANDS-BEHOLDER
- 2 VARMEVEKSLER
- 3 AFSPÆRRINGSVENTIL
- 4 TERMOMETER
- 5 KONTRAVENTIL
- 6 SNAVSSAMLER
- 7 SIKKERHEDSVENTIL
- 8 VARMEMÅLER

- 9 TRYKDIFFERENS-REGULATOR
- 10 TERMOSTATVENTIL CENTRALVARME-STYRET
- 11 TERMOSTATVENTIL VARMTVANDS-FORSYNING
- 12 AUTOMATISK LUFTUDLADER

- 13 TRYKEKSPANSION
- 14 PUMPE
- 15 MANOMETER
- 16 1/2" AFTAPNINGS-VENTIL MED PROP
- 17 VANDMÅLER
- 18 ELEKTRONIKENHED MED FJERNAFLÆS-NING

- 19 AFLØB
- 20 TERMOSTATVENTIL CENTRALVARME-STYRET (TREVEJS)