


PARCELHUSINSTALLATION MED GENNEMSTRØMNINGSVANDVARMER INDIREKTE ANLÆG

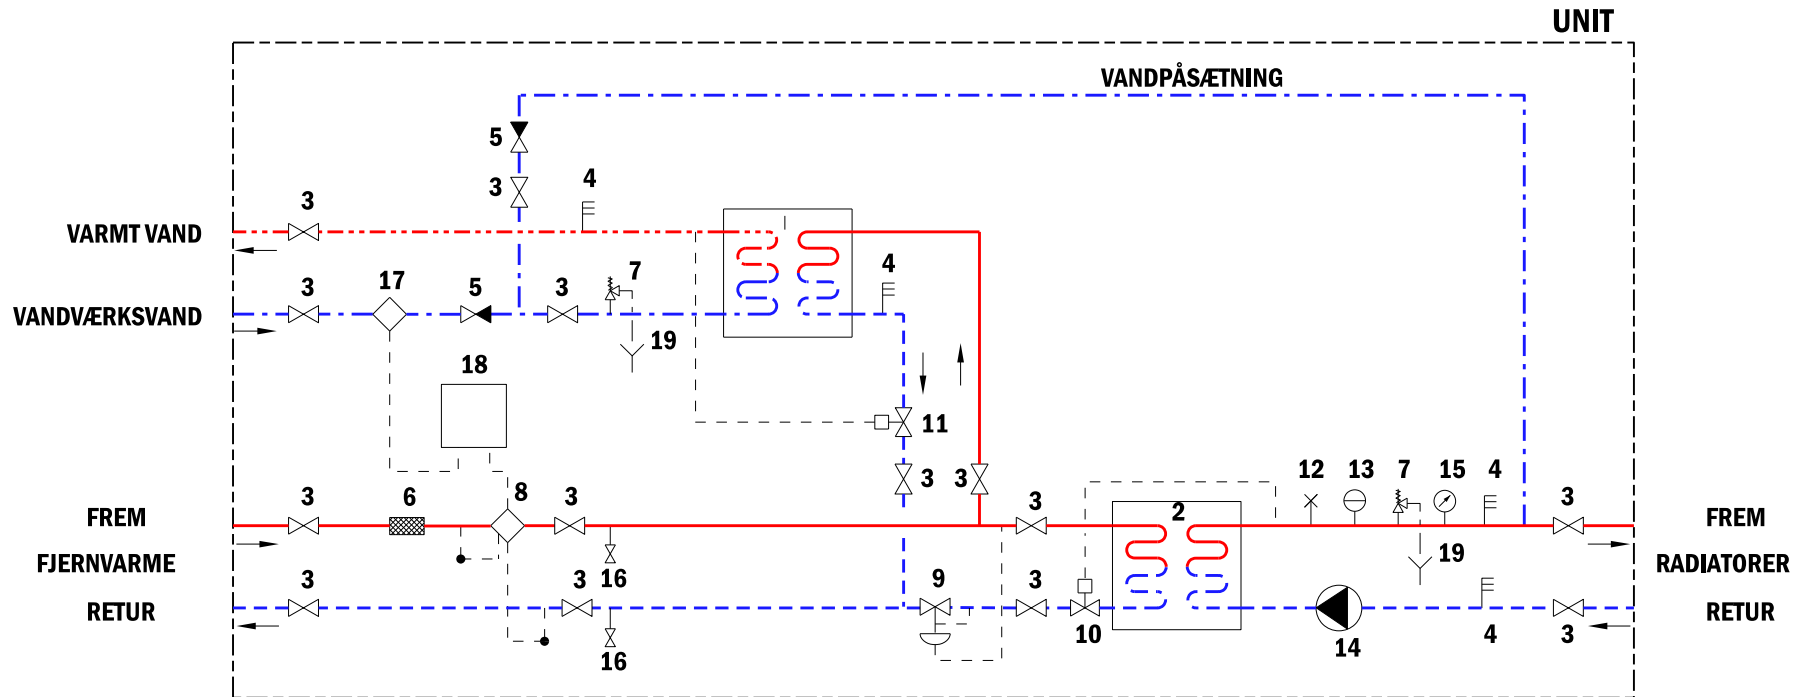

1 GENNEMSTRØMNINGS-
VANDVARMER

2 VARMEVEKSLER

3 AFSPÆRRINGSVENTIL

4 TERMOMETER

5 KONTRAVENTIL

6 SNAVSSAMLER

7 SIKKERHEDSVENTIL

8 VARMEMÅLER

9 TRYKDIFFERENS-
REGULATOR

10 TERMOSTATVENTIL
CENTRALVARME-
STYRET

11 TERMOSTATVENTIL
VARMTVANDS-
FORSYNING

12 AUTOMATISK
LUFTUDLADER

13 TRYKEKSPANSION

14 PUMPE

15 MANOMETER

16 1/2" AFTAPNINGS-
VENTIL MED PROP

17 VANDMÅLER

18 ELEKTRONIKENHED MED
FJERNAFLÆSNING

19 AFLØB

Ved stikledninger der er mere end 30 meter lange, bør der ikke vælges gennemstrømningsvandvarmer, da der herved kan opstå ventetid på det varme vand