


PARCELHUSINSTALLATION MED VARMTVANDSBEHOLDER INDIREKTE ANLÆG

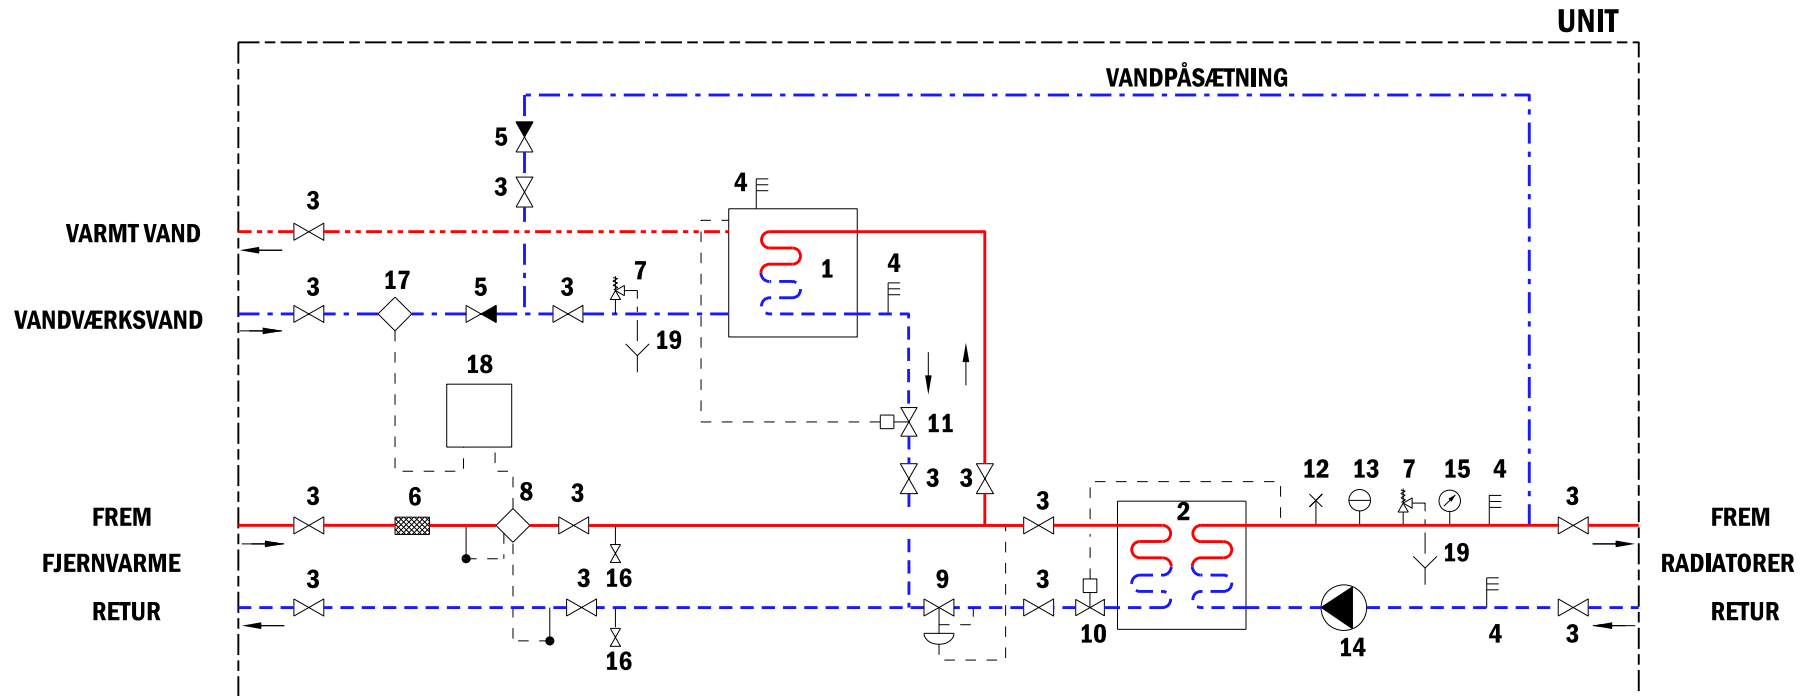

- 1 VARMTVANDS-BEHOLDER
- 2 VARMEVEKSLER
- 3 AFSPÆRRINGSVENTIL
- 4 TERMOMETER
- 5 KONTRAVENTIL
- 6 SNAVSSAMLER
- 7 SIKKERHEDSVENTIL
- 8 VARMEMÅLER

- 9 TRYKDIFFERENS-REGULATOR
- 10 TERMOSTATVENTIL CENTRALVARME-STYRET
- 11 TERMOSTATVENTIL VARMTVANDS-FORSYNING
- 12 AUTOMATISK LUFTUDLADER
- 13 TRYKEKSPANSION

- 14 PUMPE
- 15 MANOMETER
- 16 1/2" AFTAPNINGS-VENTIL MED PROP
- 17 VANDMÅLER
- 18 ELEKTRONIKENHED MED FJERNAFLÆS-NING
- 19 AFLØB