


PARCELHUSINSTALLATION MED GENNEMSTRØMNINGSVANDVARMER DIREKTE ANLÆG - MED OPBLANDING

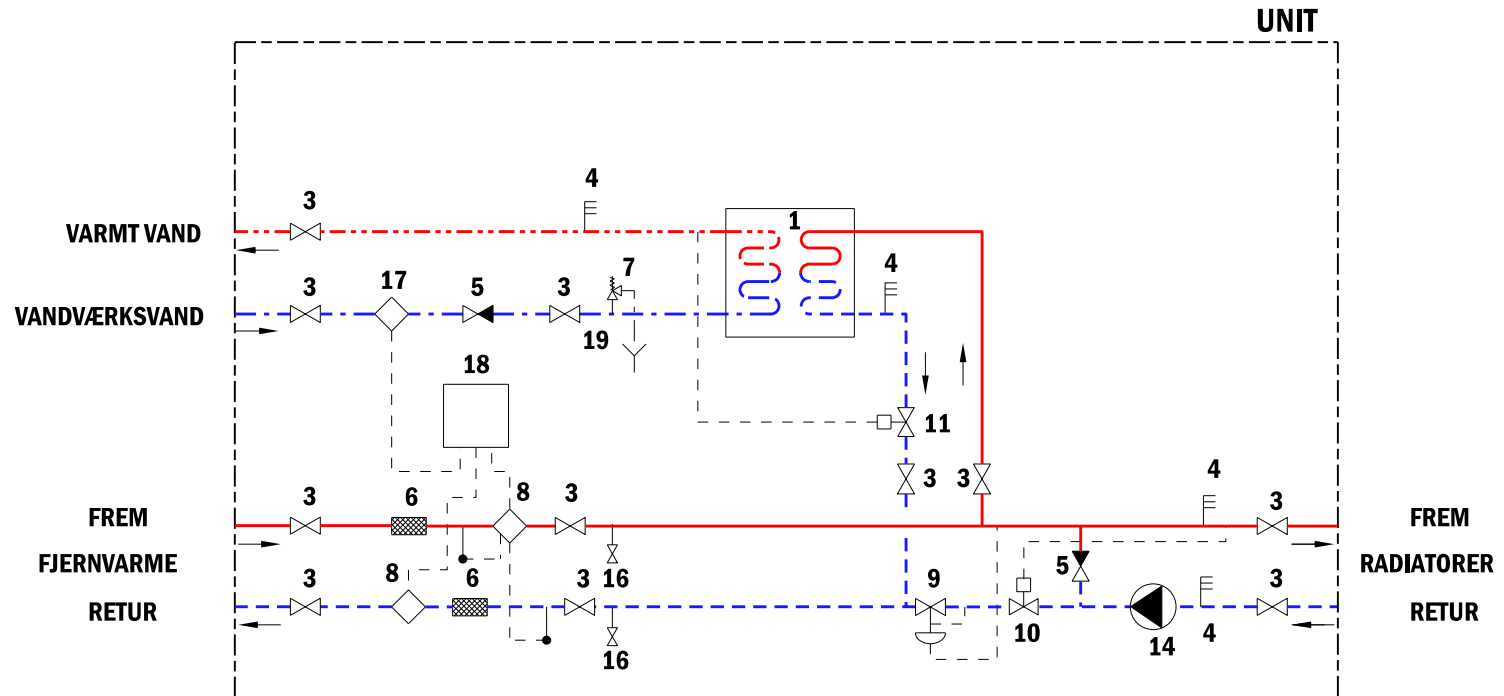

1 GENNEMSTRØMNINGS-
VANDVARMER

3 AFSPÆRRINGSVENTIL

4 TERMOMETER

5 KONTRAVENTIL

6 SNAVSSAMLER

7 SIKKERHEDSVENTIL

8 VARMEMÅLER

9 TRYKDIFFERENS-
REGULATOR

11 TERMOSTATVENTIL
VARMTVANDS-
FORSYNING

14 PUMPE

16 1/2" AFTAPNINGS-
VENTIL MED PROP

17 VANDMÅLER

18 ELEKTRONIKENHED
MED FJERNAFLÆS-
NING

19 AFLØB

Ved stikledninger der er mere end 30 meter lange, bør der ikke vælges gennemstrømningsvandvarmer, da der herved kan opstå ventetid på det varme vand