


## PARCELHUSINSTALLATION MED GENNEMSTRØMNINGSVANDVARMER INDIREKTE ANLÆG - MED OPBLANDING FOR ENSTRENGEDE ANLÆG

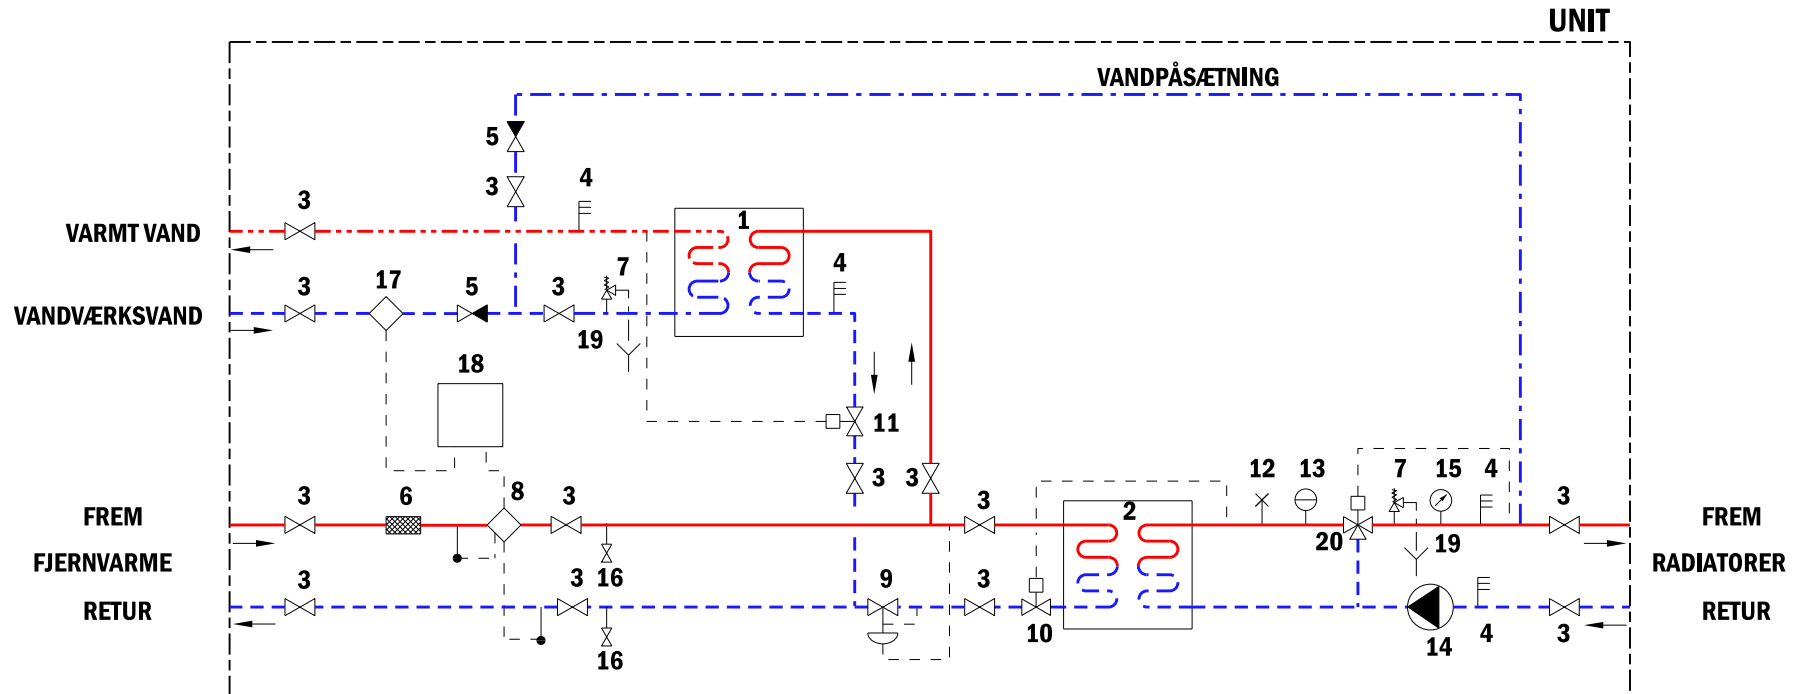

1 GENNEMSTRØMNINGS-  
VANDVARMER

2 VARMEVEKSLER

3 AFSPÆRRINGSVENTIL

4 TERMOMETER

5 KONTRAVENTIL

6 SNAVSSAMLER

7 SIKKERHEDSVENTIL

8 VARMEMÅLER

9 TRYKDIFFERENS-  
REGULATOR

10 TERMOSTATVENTIL  
CENTRALVARME-  
STYRET

11 TERMOSTATVENTIL  
VARMTVANDS-  
FORSYNING

12 AUTOMATISK  
LUFTUDLADER

13 TRYKEKSPANSION

14 PUMPE

15 MANOMETER

16 1/2" AFTAPNINGS-  
VENTIL MED PROP

17 VANDMÅLER

18 ELEKTRONIKENHED  
MED FJERNAFLÆS-  
NING

19 AFLØB

20 TERMOSTATVENTIL  
CENTRALVARME-  
STYRET (TREVEJS)

Ved stikledninger der er mere end 30 meter lange, bør der ikke vælges gennemstrømningsvandvarmer, da der herved kan opstå ventetid på det varme vand